


# Dúbravka

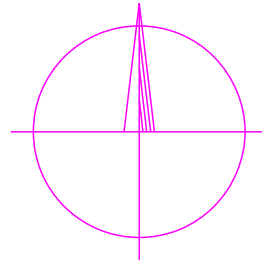

SO 01-Silnoprúdové elektrické rozvody  
úsek 01- úprava NN vedenia  
NFA2X 4x120  
VO: NFA2X 2x25


- pôvodná trasa
- výmena podperných bodov
- výmena vodičov

SO 01-Silnoprúdové elektrické rozvody  
úsek 01- úprava NN vedenia  
2xNFA2X 4x120  
VO: NFA2X 2x25

- pôvodná trasa
- výmena podperných bodov
- výmena vodičov

SO 01-Silnoprúdové elektrické rozvody  
úsek 01- úprava NN vedenia  
NFA2X 4x120  
VO: NFA2X 2x25

- pôvodná trasa
- výmena podperných bodov
- výmena vodičov

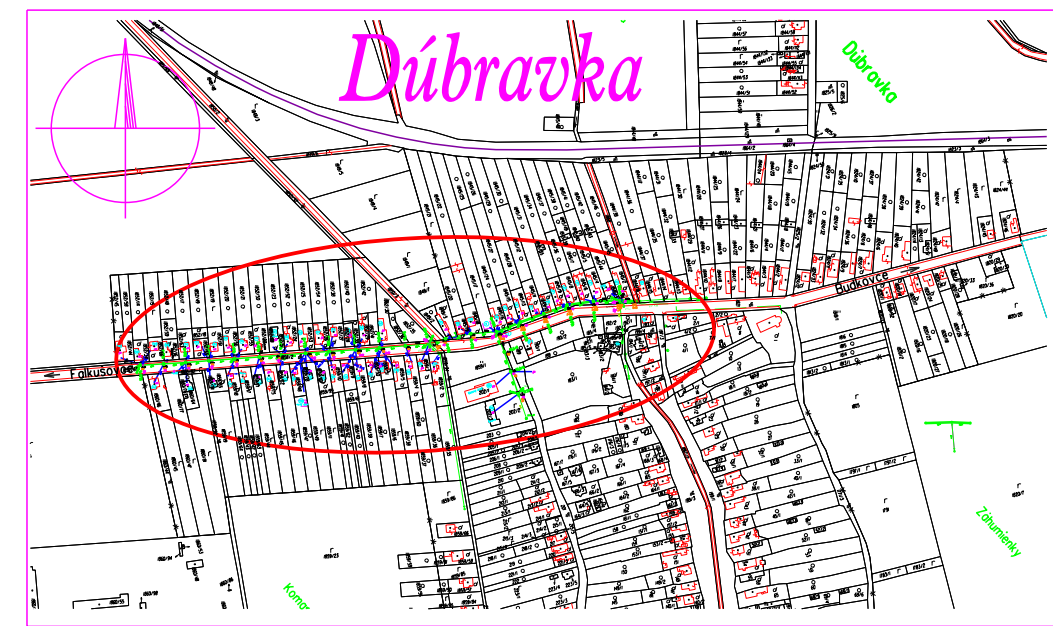

Celková situácia M 1:10 000

## LEGENDA

- úprava vzdušného NN vedenia
- jest. NN vedenie
- projektované podperné body
- jest. podperné body vedenia
- demontované podperné body
- jest. trafostanica
- znovumontáž svetidla VO
- nová rozpojovacia a istiacia skriňa
- uzemnenie NN siete
- bleskoiska NN
- elektromerová skriňa na stĺpe -znovumontáž
- jest. elektromerová skriňa

NÁMRAZOVÁ OBLASŤ : LAHKÁ (NN)  
ZNEČISTENIE OBLASTI: MALÉ - Z I.

NN: 3/PEN ~ 400/230 V 50 Hz TN-C  
VO: 1/PEN ~ 230 V 50 Hz TN-C

OCHRANNÉ OPATRENIA NN (STN 33 2000-4-41):

- samočinné odpojenie napájania
- dvojitá alebo zosilnená izolácia

ZODPOVEDNÝ PROJEKTANT	Ing. Stela Marková	SADA	
VEDÚCI PROJEKTANT	Ing. Martin Berezňanin		
PROJEKTANT	Ing. Stela Marková		STUPEŇ PROJEKT
VEDÚCI ÚTVARU	Ing. Martin Hajduk		
STAVEBNÍK	Východoslovenská distribučná a.s.		
MIESTO STAVBY	Dúbravka, k.ú. Dúbravka		
NÁZOV STAVBY	Dúbravka - úprava NN z TS1		ČÍSLO ZÁKAZKY IP-11104
			DÁTUM 09/2021
			FORMÁT A3
NÁZOV VÝKRESU	Situácia navrhovaného stavu		ČÍSLO VÝKRESU 2
			MIERKA 1:2880