


# ÚZEMNÝ PLÁN OBCE DÚBRAVKA

KOMPLEXNÝ VÝKRES FUNKČNÉHO VYUŽITIA  
KATASTRÁLNEHO ÚZEMIA OBCE

KONCEPT RIEŠENIA: I.;II. variant

M 1:10000

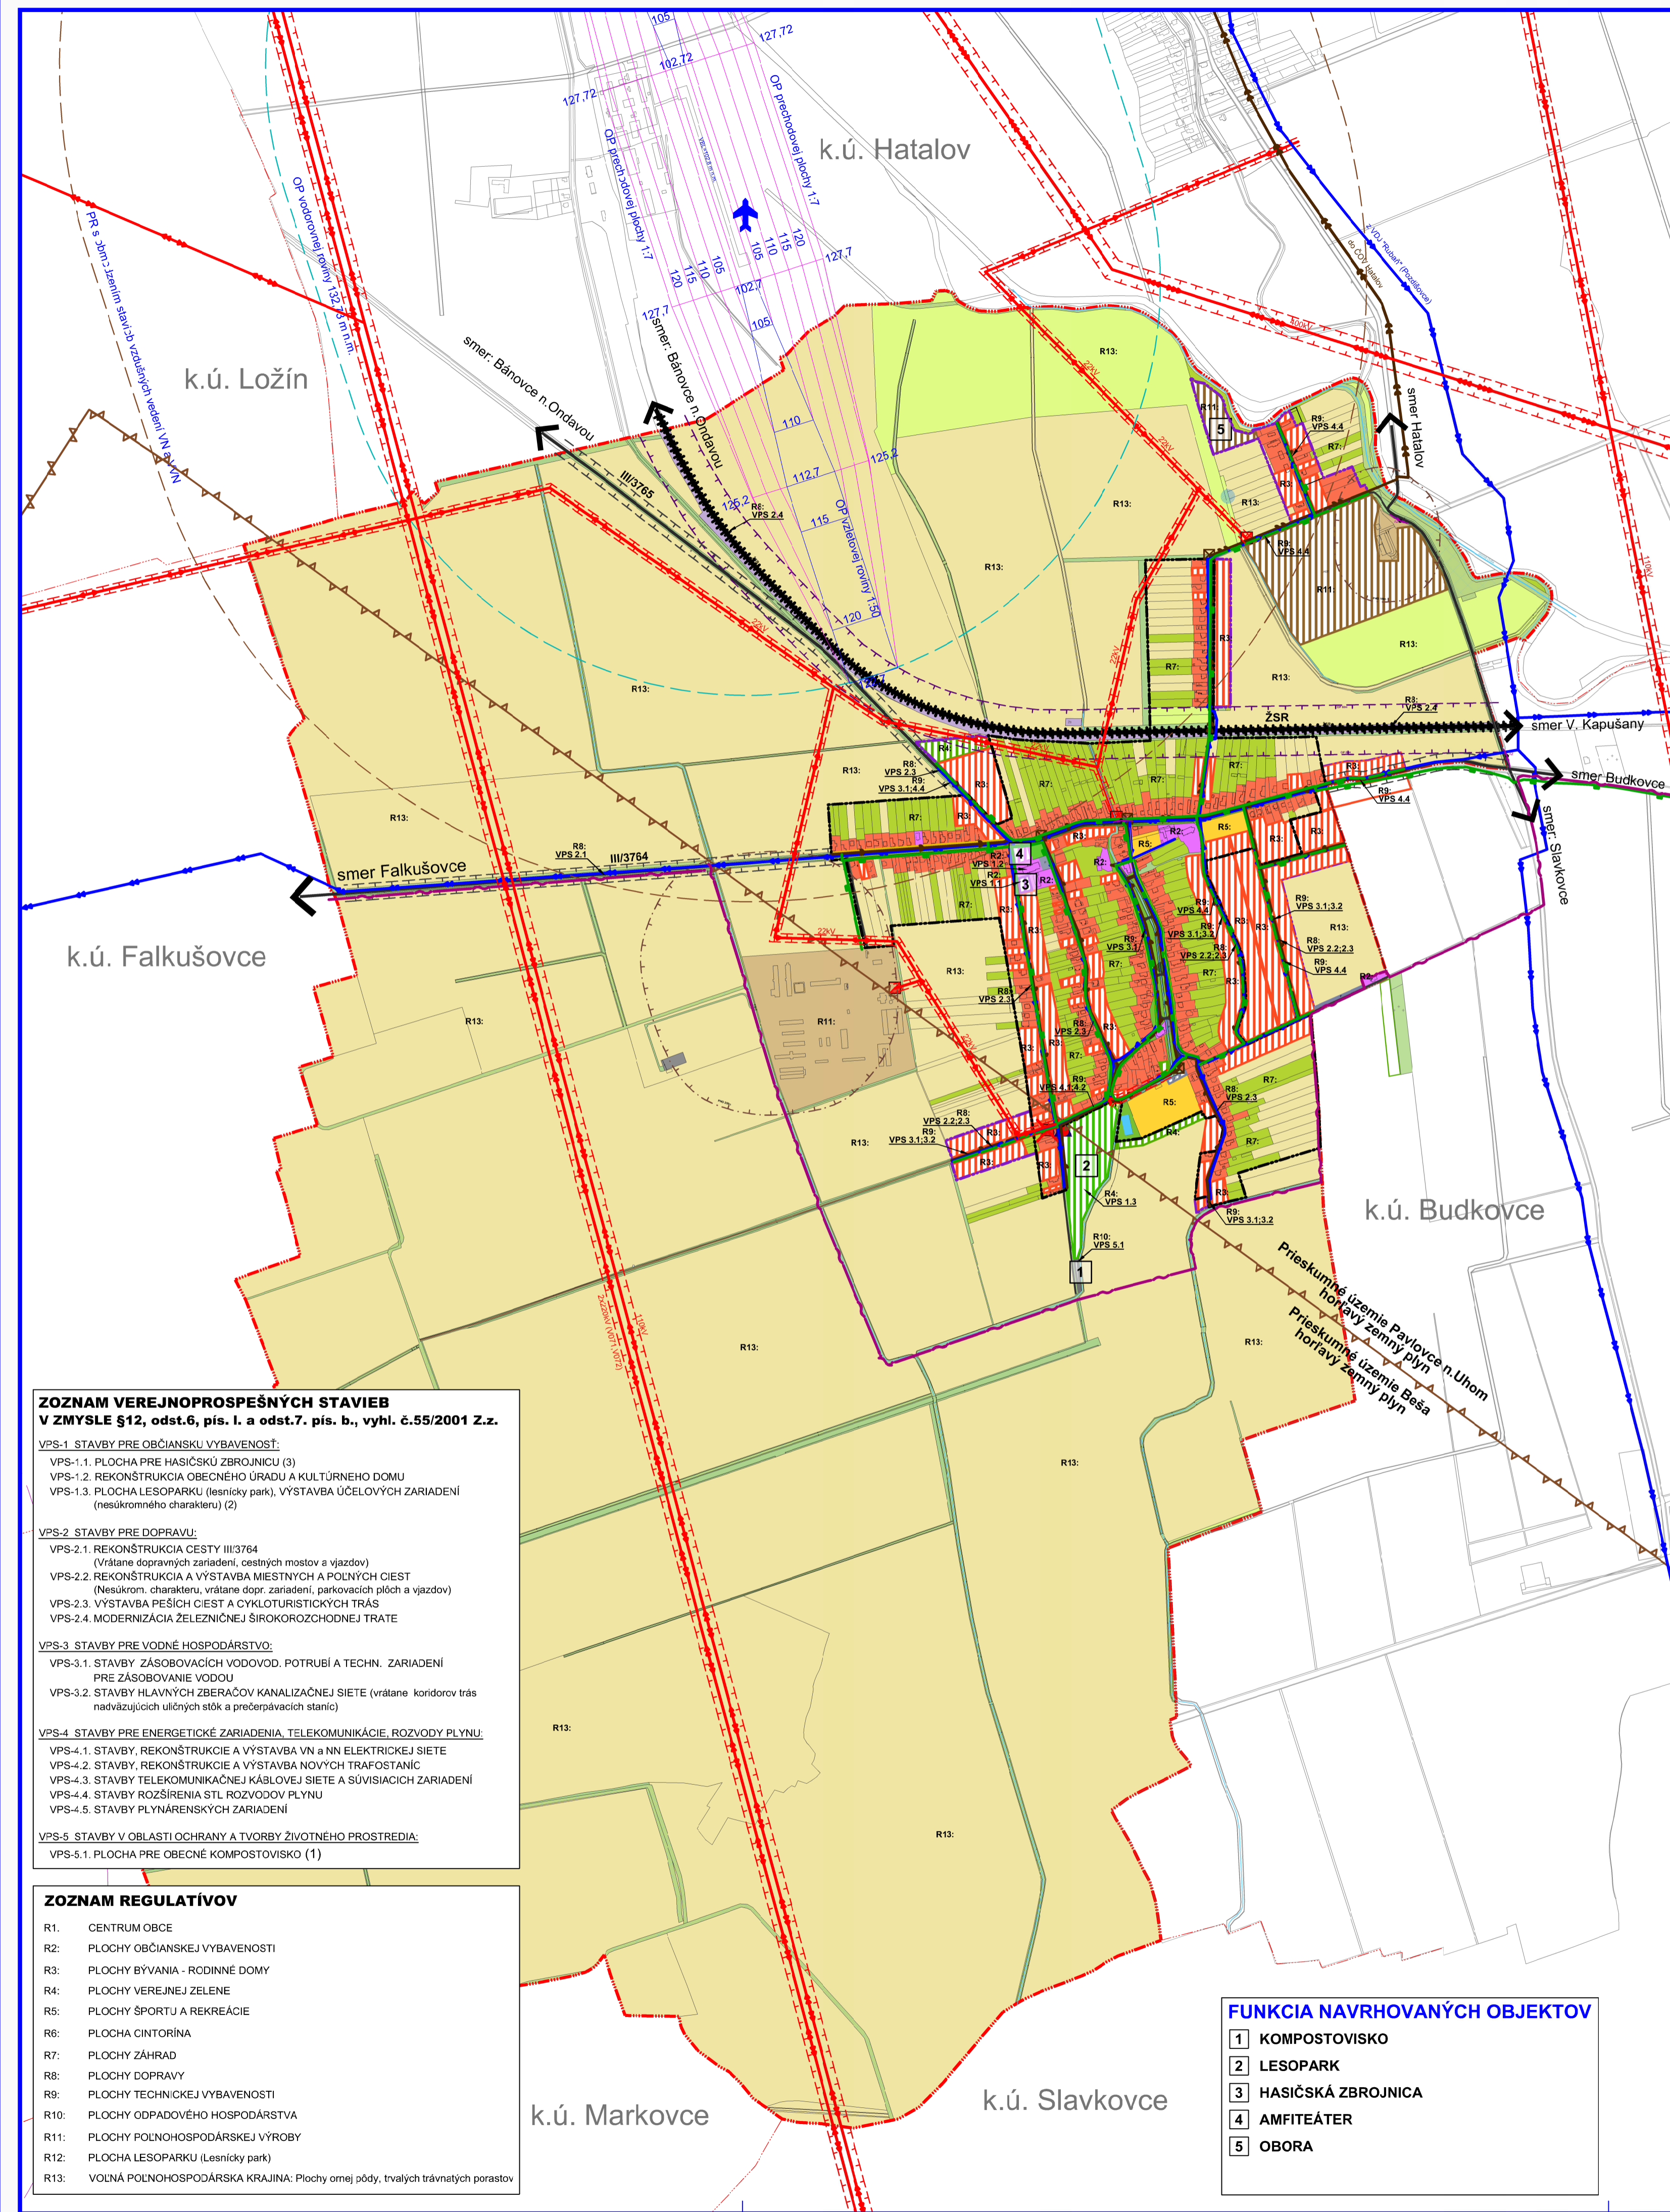

STAV	NAVHR	VÝHLAD	
[Symbol]	[Symbol]	[Symbol]	Katastrálna hranica obce
[Symbol]	[Symbol]	[Symbol]	Hranica zastavaného územia k 1.1.1990
[Symbol]	[Symbol]	[Symbol]	Hranica zastavaného územia
[Symbol]	[Symbol]	[Symbol]	Ochranné pásmo cesty
[Symbol]	[Symbol]	[Symbol]	Ochranné pásmo železnice
[Symbol]	[Symbol]	[Symbol]	OP vedenia elektrickej energie
[Symbol]	[Symbol]	[Symbol]	Pásmo hygienickej ochrany
[Symbol]	[Symbol]	[Symbol]	Prieskumné územie dobývacieho priestoru
STAV	NAVHR	VÝHLAD	FUNKČNÉ PLOCHY
[Symbol]	[Symbol]	[Symbol]	Plochy rodinných domov
[Symbol]	[Symbol]	[Symbol]	Plochy občianskej vybavenosti
[Symbol]	[Symbol]	[Symbol]	Plochy poľnohospodárskej výroby
[Symbol]	[Symbol]	[Symbol]	Plochy odpadového hospodárstva
[Symbol]	[Symbol]	[Symbol]	Plochy pre šport
[Symbol]	[Symbol]	[Symbol]	Verejná zeleň, park
[Symbol]	[Symbol]	[Symbol]	Cintorín
[Symbol]	[Symbol]	[Symbol]	Plochy pre agroturistiku, obora
[Symbol]	[Symbol]	[Symbol]	Spevnené plochy a parkoviská
[Symbol]	[Symbol]	[Symbol]	Plocha železnice
[Symbol]	[Symbol]	[Symbol]	Orná pôda
[Symbol]	[Symbol]	[Symbol]	Lúky a pasienky
[Symbol]	[Symbol]	[Symbol]	Záhrady
[Symbol]	[Symbol]	[Symbol]	Spríevodná zeleň vodného toku
[Symbol]	[Symbol]	[Symbol]	Vodné toky a plochy
[Symbol]	[Symbol]	[Symbol]	Nelesná stromová a krovinná vegetácia
[Symbol]	[Symbol]	[Symbol]	Nízka úroveň radónového rizika
[Symbol]	[Symbol]	[Symbol]	Nelegálna skládka odpadu
STAV	NAVHR	VÝHLAD	DOPRAVA
[Symbol]	[Symbol]	[Symbol]	Cesty III.triedy
[Symbol]	[Symbol]	[Symbol]	Miestne cesty
[Symbol]	[Symbol]	[Symbol]	Poľné a lesné cesty
[Symbol]	[Symbol]	[Symbol]	Železničná trať
[Symbol]	[Symbol]	[Symbol]	Autobusová zastávka
[Symbol]	[Symbol]	[Symbol]	Osobitné letisko
STAV	NAVHR	VÝHLAD	TECHNICKÁ INFRAŠTRUKTÚRA
[Symbol]	[Symbol]	[Symbol]	Prívodné vodovodné potrubie
[Symbol]	[Symbol]	[Symbol]	Rozvodné vodovodné potrubie
[Symbol]	[Symbol]	[Symbol]	Kanalizačný zberač
[Symbol]	[Symbol]	[Symbol]	Kanalizačné potrubie splaškové
[Symbol]	[Symbol]	[Symbol]	Čistiareň odpadových vôd (ČOV)
[Symbol]	[Symbol]	[Symbol]	Čerpacia stanica kanalizácie
[Symbol]	[Symbol]	[Symbol]	Vzdušné vedenie el. energie ZVN (400kV)
[Symbol]	[Symbol]	[Symbol]	Vzdušné vedenie el. energie VVN (220kV; 110kV)
[Symbol]	[Symbol]	[Symbol]	Vzdušné vedenie el. energie VN (22kV)
[Symbol]	[Symbol]	[Symbol]	Transformačná stanica
[Symbol]	[Symbol]	[Symbol]	STL plynovod
[Symbol]	[Symbol]	[Symbol]	Regulačná stanica plynu
[Symbol]	[Symbol]	[Symbol]	Optický telekomunikačný kábel

**ZOZNAM VEREJNOPROSPEŠNÝCH STAVIEB  
V ZMYSLE §12, odst.6, pís. l. a odst.7. pis. b., vyhl. č.55/2001 Z.z.**

**VPS-1 STAVBY PRE OBČIANSKU VYBAVENOSŤ:**  
 VPS-1.1. PLOCHA PRE HASIČSKÚ ZBRANICU (3)  
 VPS-1.2. REKONŠTRUKCIA OBECNEHO ÚRADU A KULTÚRNEHO DOMU  
 VPS-1.3. PLOCHA LESOPARKU (lesnícky park), VÝSTAVBA ÚČELOVÝCH ZARIADENÍ (nesúkromného charakteru) (2)

**VPS-2 STAVBY PRE DOPRAVU:**  
 VPS-2.1. REKONŠTRUKCIA CESTY III/3764 (Vrátane dopravných zariadení, cestných mostov a vjazdov)  
 VPS-2.2. REKONŠTRUKCIA A VÝSTAVBA MESTSKÝCH A POULNYCH CIEST (Nesúkrom. charakteru, vrátane dopr. zariadení, parkovacích plôch a vjazdov)  
 VPS-2.3. VÝSTAVBA PEŠÍCH CIEST A CYKLOTURISTICKÝCH TRÁS  
 VPS-2.4. MODERNIZÁCIA ŽELEZNIČNEJ ŠIROKOROZCHODNEJ TRATE

**VPS-3 STAVBY PRE VODNÉ HOSPODÁRSTVO:**  
 VPS-3.1. STAVBY ZÁSOBOVACÍCH VODOVOD, POTRUBÍ A TECHN. ZARIADENÍ PRE ZÁSOBOVANIE VODOU  
 VPS-3.2. STAVBY HLAVNÝCH ZBERAČOV KANALIZAČNEJ SIETE (vrátane koridorov trás nadväzujúcich uličných stôk a prečerpávacích staníc)

**VPS-4 STAVBY PRE ENERGETICKÉ ZARIADENIA, TELEKOMUNIKÁCIE, ROZVODY PLYNU:**  
 VPS-4.1. STAVBY, REKONŠTRUKCIA A VÝSTAVBA VN a NN ELEKTRICKEJ SIETE  
 VPS-4.2. STAVBY, REKONŠTRUKCIA A VÝSTAVBA NOVÝCH TRAFOSTANÍC  
 VPS-4.3. STAVBY TELEKOMUNIKAČNEJ KÁBLOVEJ SIETE A SOUVISIAČICH ZARIADENÍ  
 VPS-4.4. STAVBY ROZŠÍRENIA STL ROZVODOV PLYNU  
 VPS-4.5. STAVBY PLYNÁRENSKÝCH ZARIADENÍ

**VPS-5 STAVBY V OBLASTI OCHRANY A TVORBY ŽIVOTNÉHO PROSTREDIA:**  
 VPS-5.1. PLOCHA PRE OBECNÉ KOMPOSTOVISKO (1)

**ZOZNAM REGULATÍVOV**

R1: CENTRUM OBCE  
 R2: PLOCHY OBČIANSKEJ VYBAVENOSTI  
 R3: PLOCHY BÝVANIA - RODINNÉ DOMY  
 R4: PLOCHY VEREJNEJ ZELENÉ  
 R5: PLOCHY ŠPORTU A REKREÁCIE  
 R6: PLOCHA CINTORÍNA  
 R7: PLOCHY ZÁHRAD  
 R8: PLOCHY DOPRAVY  
 R9: PLOCHY TECHNICKEJ VYBAVENOSTI  
 R10: PLOCHY ODPAĐOVÉHO HOSPODÁRSTVA  
 R11: PLOCHY POĽNOHOSPODÁRSKEJ VÝROBY  
 R12: PLOCHA LESOPARKU (Lesnícky park)  
 R13: VOLNÁ POĽNOHOSPODÁRSKA KRAJINA: Plochy ornej pôdy, trvalých trávnych porastov

- FUNKCIA NAVRHOVANÝCH OBJEKTOV**
- 1 KOMPOSTOVISKO
  - 2 LESOPARK
  - 3 HASIČSKÁ ZBRANICA
  - 4 AMFITEÁTER
  - 5 OBORA

ÚZEMNÝ PLÁN OBCE Dúbravka		
Obstarávateľ:	Obec Dúbravka	BOSKOV s.r.o. Mlynska 13, 868 01 Humenné www.boskov.sk
Obdobie spracovania projektu:	Ing. Iveta SABAKOVÁ	
Architekt: OPD:	Ing. arch. Marianna BOSKOVÁ	
Číslo:	KONCEPT I.; II. variant	Zák. číslo: 202111_71
Názov výkresu:	KOMPLEXNÝ VÝKRES FUNKČNÉHO VYUŽITIA KATASTRÁLNEHO ÚZEMIA OBCE	Dátum: 10.2022
		Mierka: 1:10000
		Čís. výkresu: <b>02</b>

