


ÚZEMNÝ PLÁN OBCE DÚBRAVKA

VEREJNÉ TECHNICKÉ VYBAVENIE:
VODNÉ HOSPODÁRSTVO

KONCEPT RIEŠENIA: I. a II. variant

M 1:5000

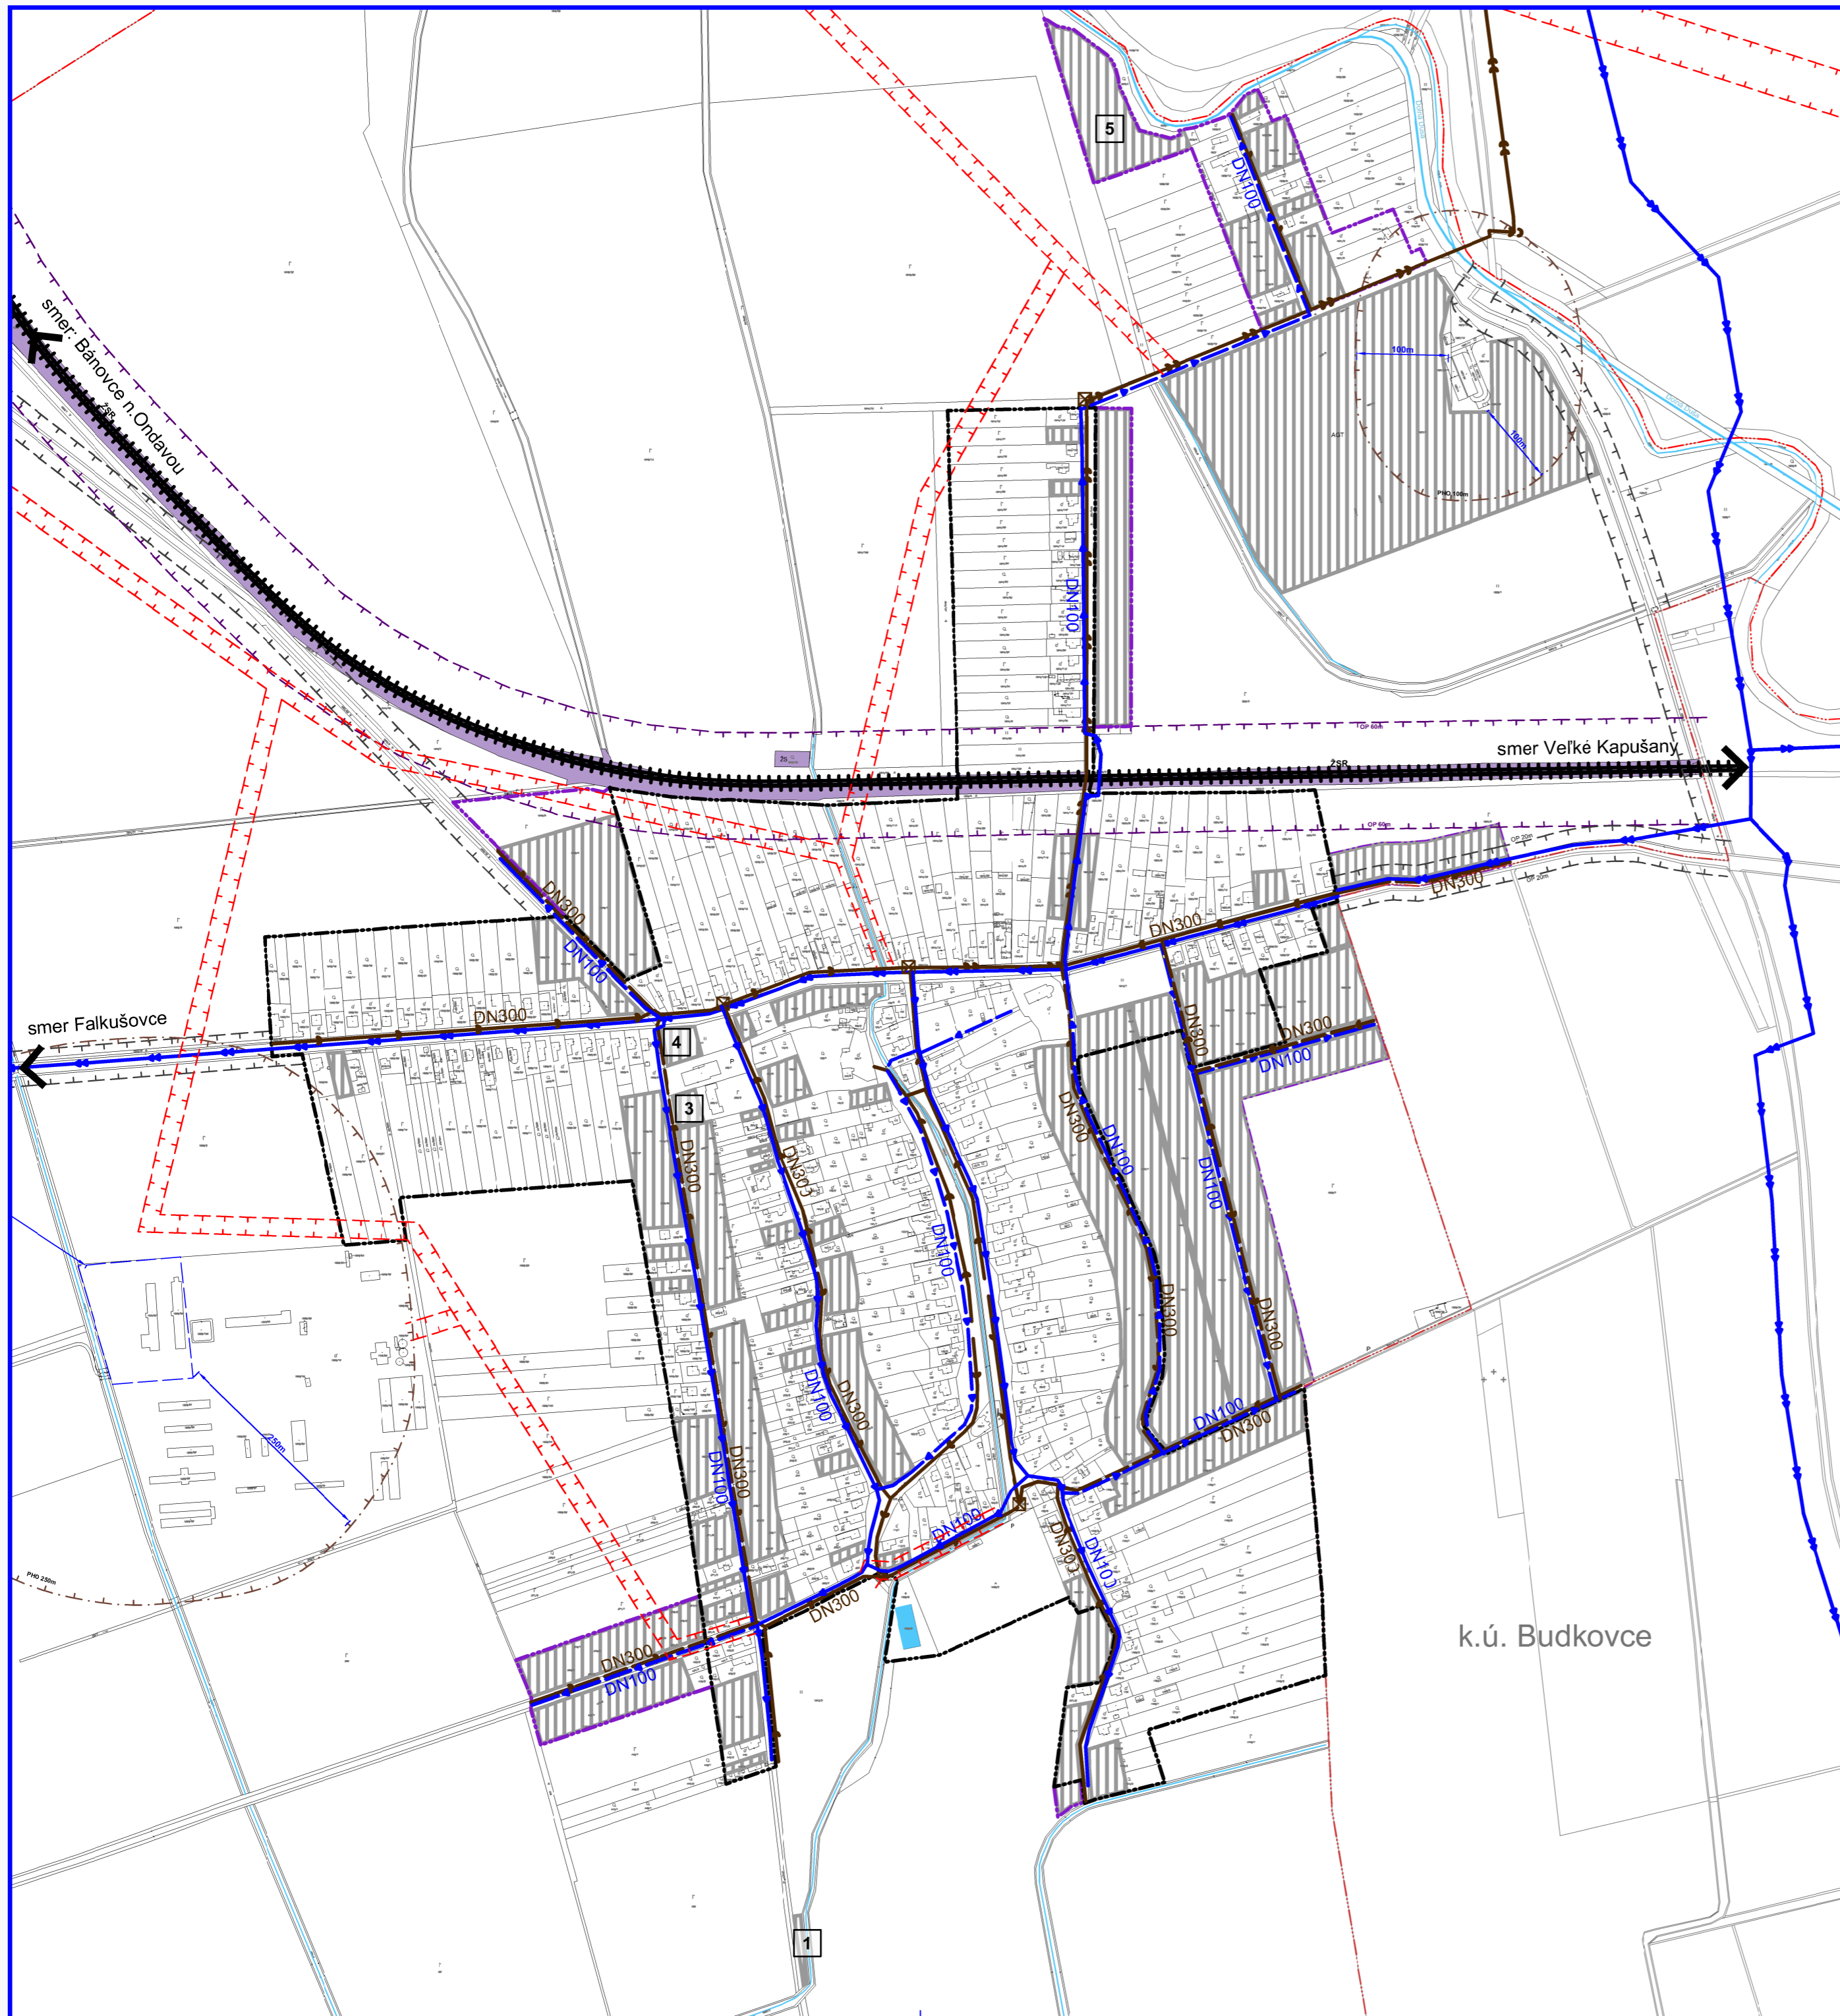

LEGENDA

STAV	NÁVRH	VÝHLAD	
			Katastrálna hranica obce
			Hranica zastavaného územia
			Návrh rozšírenia hranice zastavaného územia
			Ochranné pásmo cesty
			Ochranné pásmo železnice
			OP vedenia elektrickej energie
			Navrhované funkčné plochy
			Vodné toky a plochy
			Železničná trať

TECHNICKÁ INFRAŠTRUKTÚRA

			Prívodné vodovodné potrubie
			Rozvodné vodovodné potrubie
			Kanalizačný zberač
			Kanalizačné potrubie splaškové
			ČS kanalizácie

FUNKCIA NAVRHOVANÝCH OBJEKTOV

- 1** KOMPOSTOVISKO
- 2** LESOPARK
- 3** HASIČSKÁ ZBRONJICA
- 4** AMFITEÁTER
- 5** OBORA

k.ú. Budkovce

ÚZEMNÝ PLÁN OBCE Dúbravka

Obstarovateľ:	Obec Dúbravka	BOSKOV s.r.o. Mlynsko 15, 056 01 Hámreň www.boskov.sk
Odborná spôsobilá osoba pre obstarávanie ÚPD:	Ing. Iveta SABAKOVÁ	
Architekt ÚPD:	Ing. arch. Marianna BOŠKOVÁ	

Časť:	KONCEPT I. a II. variant	Zak. číslo:	202111_71
Názov výkresu:	VEREJNÉ TECHNICKÉ VYBAVENIE: VODNÉ HOSPODÁRSTVO	Datum:	10.2022
		Mierka:	1:5000
		Čís. výkresu:	04

