


ÚZEMNÝ PLÁN OBCE DÚBRAVKA

VEREJNÉ TECHNICKÉ VYBAVENIE:
ENERGETIKA, SPOJE

KONCEPT RIEŠENIA: I. a II. variant

M 1:5000

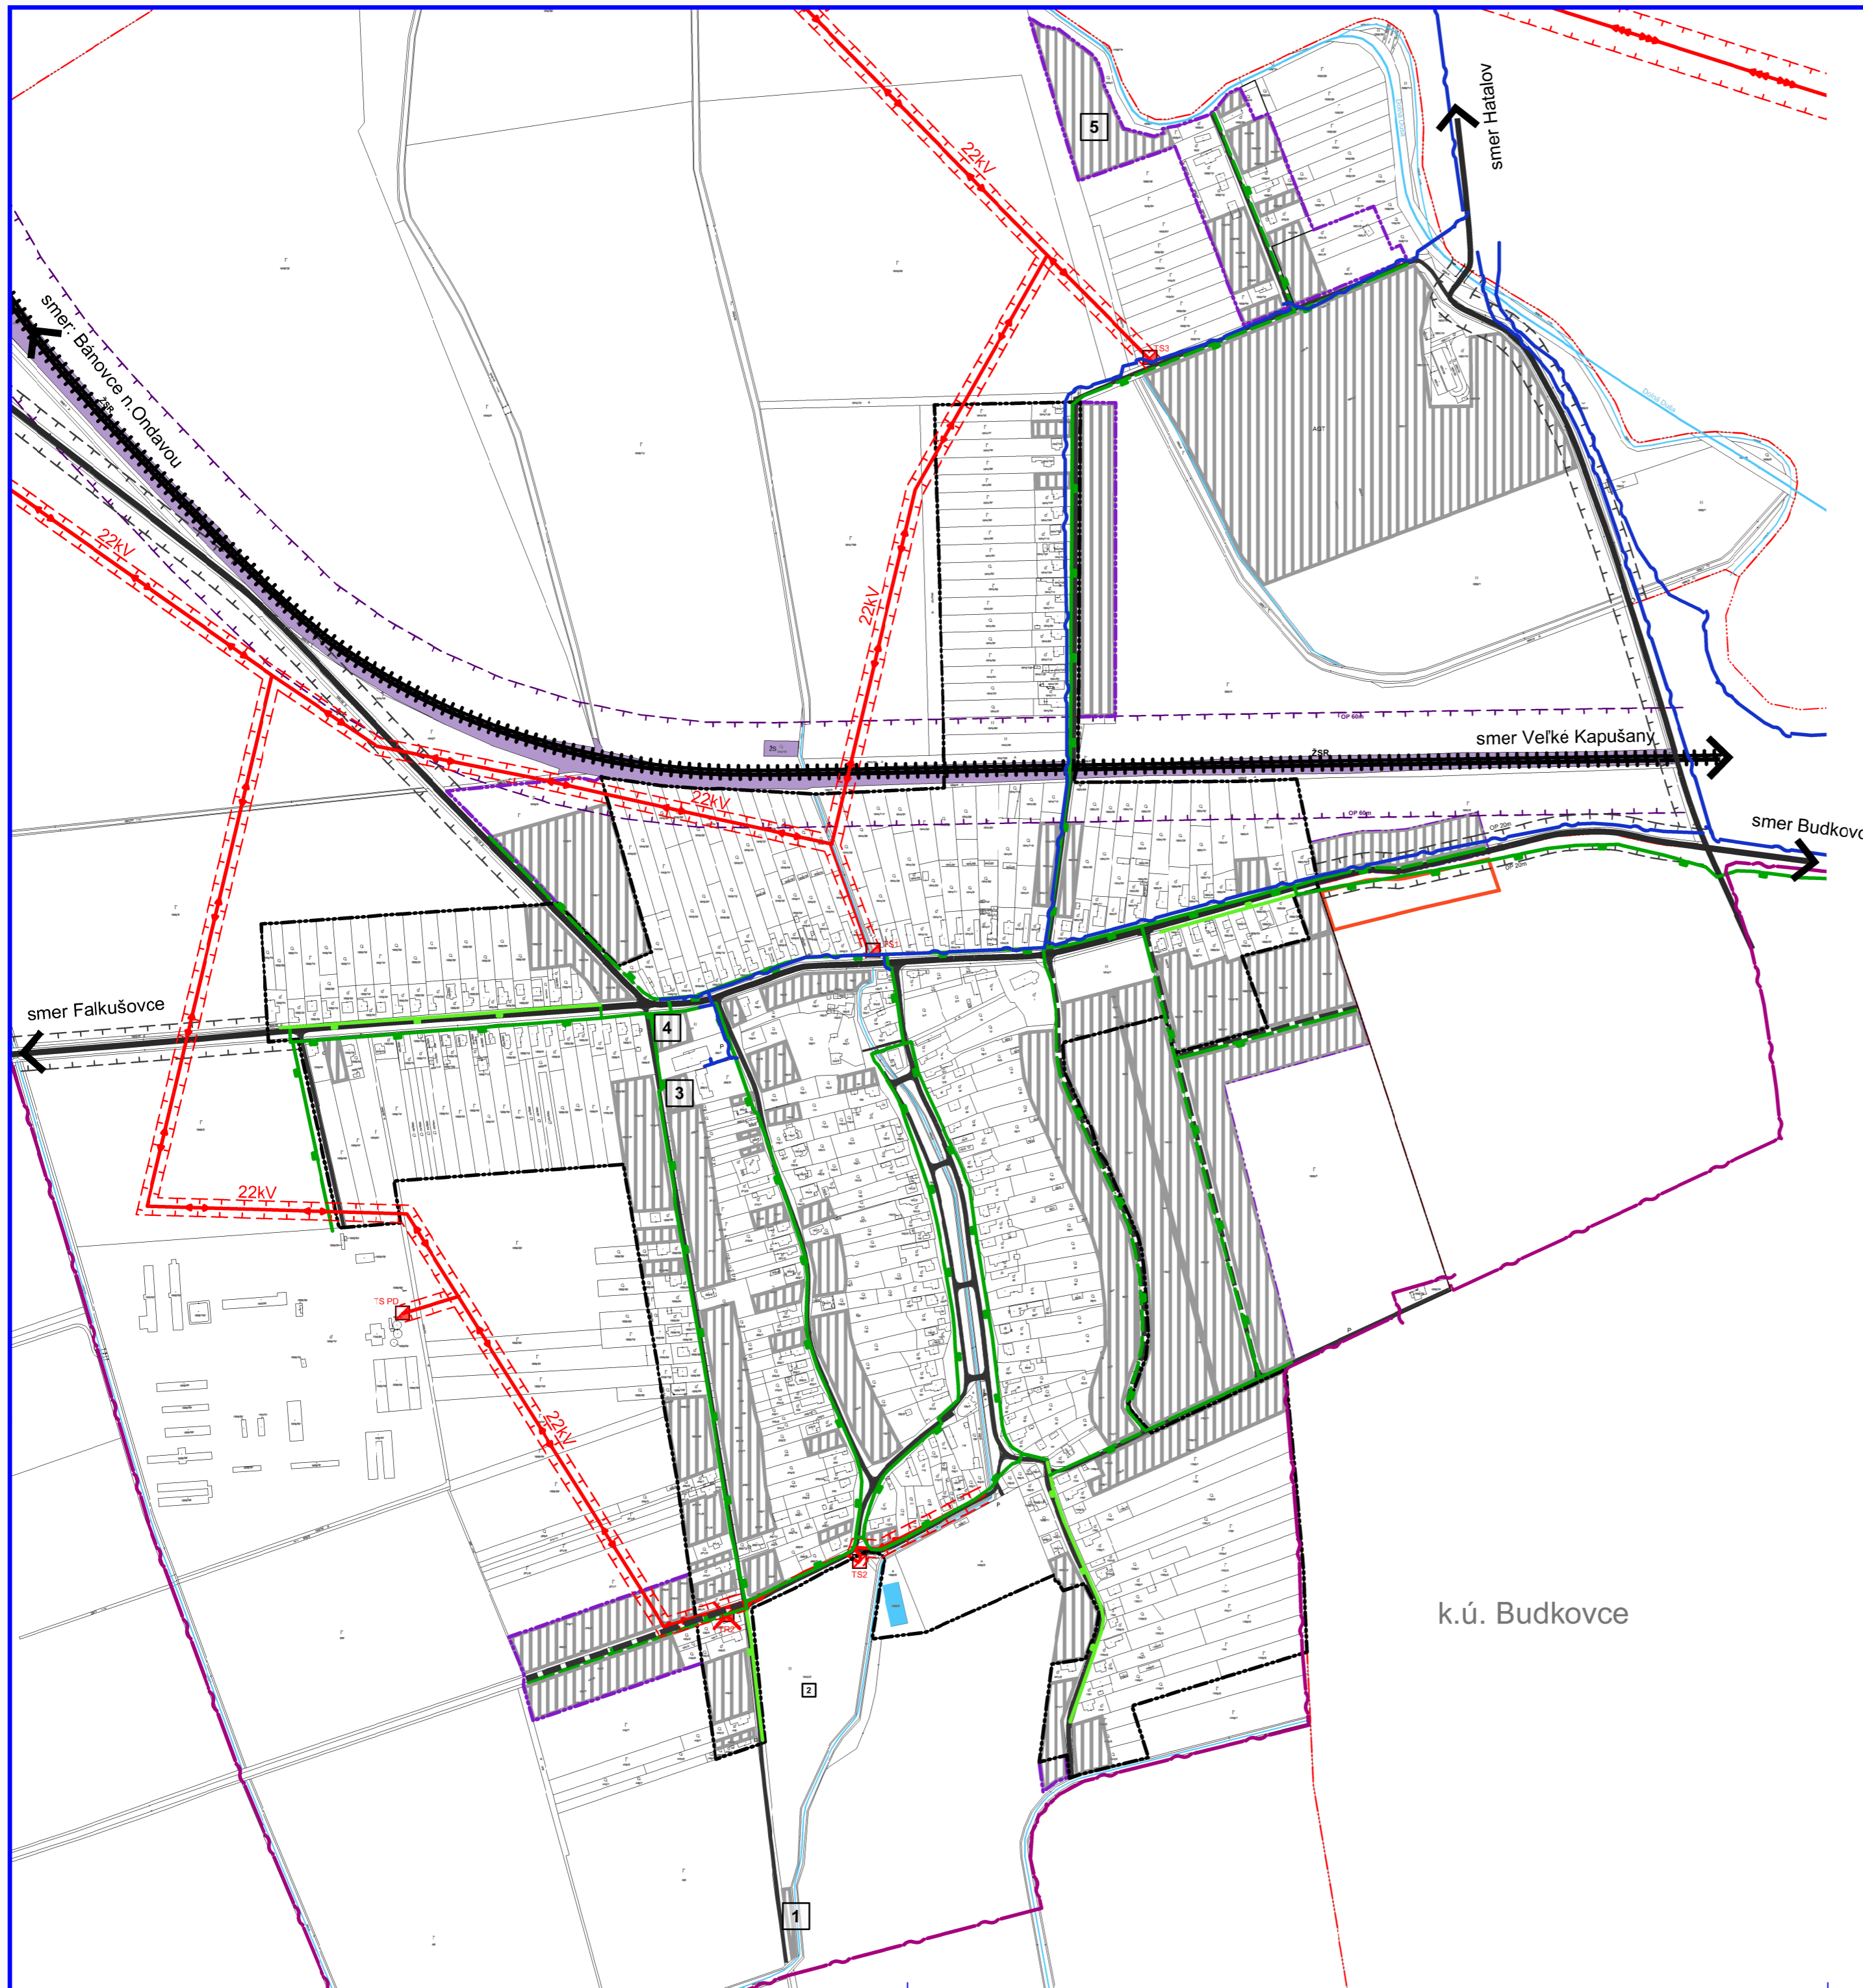

LEGENDA

STAV	NÁVRH	VÝHLAD	
			Katastrálna hranica obce
			Hranica zastavaného územia
			Návrh rozšírenia hranice zastavaného územia
			Ochranné pásmo cesty
			Ochranné pásmo železnice
			OP vedenia elektrickej energie
			Navrhované funkčné plochy
			Vodné toky a plochy
			Železničná trať

STAV	NÁVRH	VÝHLAD	TECHNICKÁ INFRAŠTRUKTÚRA
			Vzdušné vedenie el. energie VN 22kV
			Káblové vedenie 22kV
			Transformačná stanica
			STL plynovod
			NTL plynovod
			Miestny telekomunikačný kábel
			Optický telekomunikačný kábel

FUNKCIA NAVRHOVANÝCH OBJEKTOV

- 1 KOMPOSTOVIŠKO
- 2 LESOPARK
- 3 HASIČSKÁ ZBROJNICA
- 4 AMFITEÁTER
- 5 OBORA

k.ú. Budkovce

ÚZEMNÝ PLÁN OBCE Dúbravka

Obstarovateľ:	Obec Dúbravka	BOSKOV s.r.o. Mlynsko 15, 066 01 Hámreň www.boskov.sk
Odborná spôsobilá osoba pre obstarávanie ÚPD:	Ing. Iveta SABAKOVÁ	
Architekt ÚPD:	Ing. arch. Marianna BOŠKOVÁ	

Časť:	KONCEPT I. a II. variant	Zak. číslo:	202111_71
Názov výkresu:	VEREJNÉ TECHNICKÉ VYBAVENIE ENERGETIKA, SPOJE	Datum:	10.2022
		Mierka:	1:5000
		Čís. výkresu:	05

