


# ÚZEMNÝ PLÁN OBCE DÚBRAVKA

SCHÉMA ZÁVÄZNÝCH ČASTÍ RIEŠENIA  
A VEREJNOPROSPEŠNÝCH STAVIEB  
KONCEPT RIEŠENIA: I.;II. variant

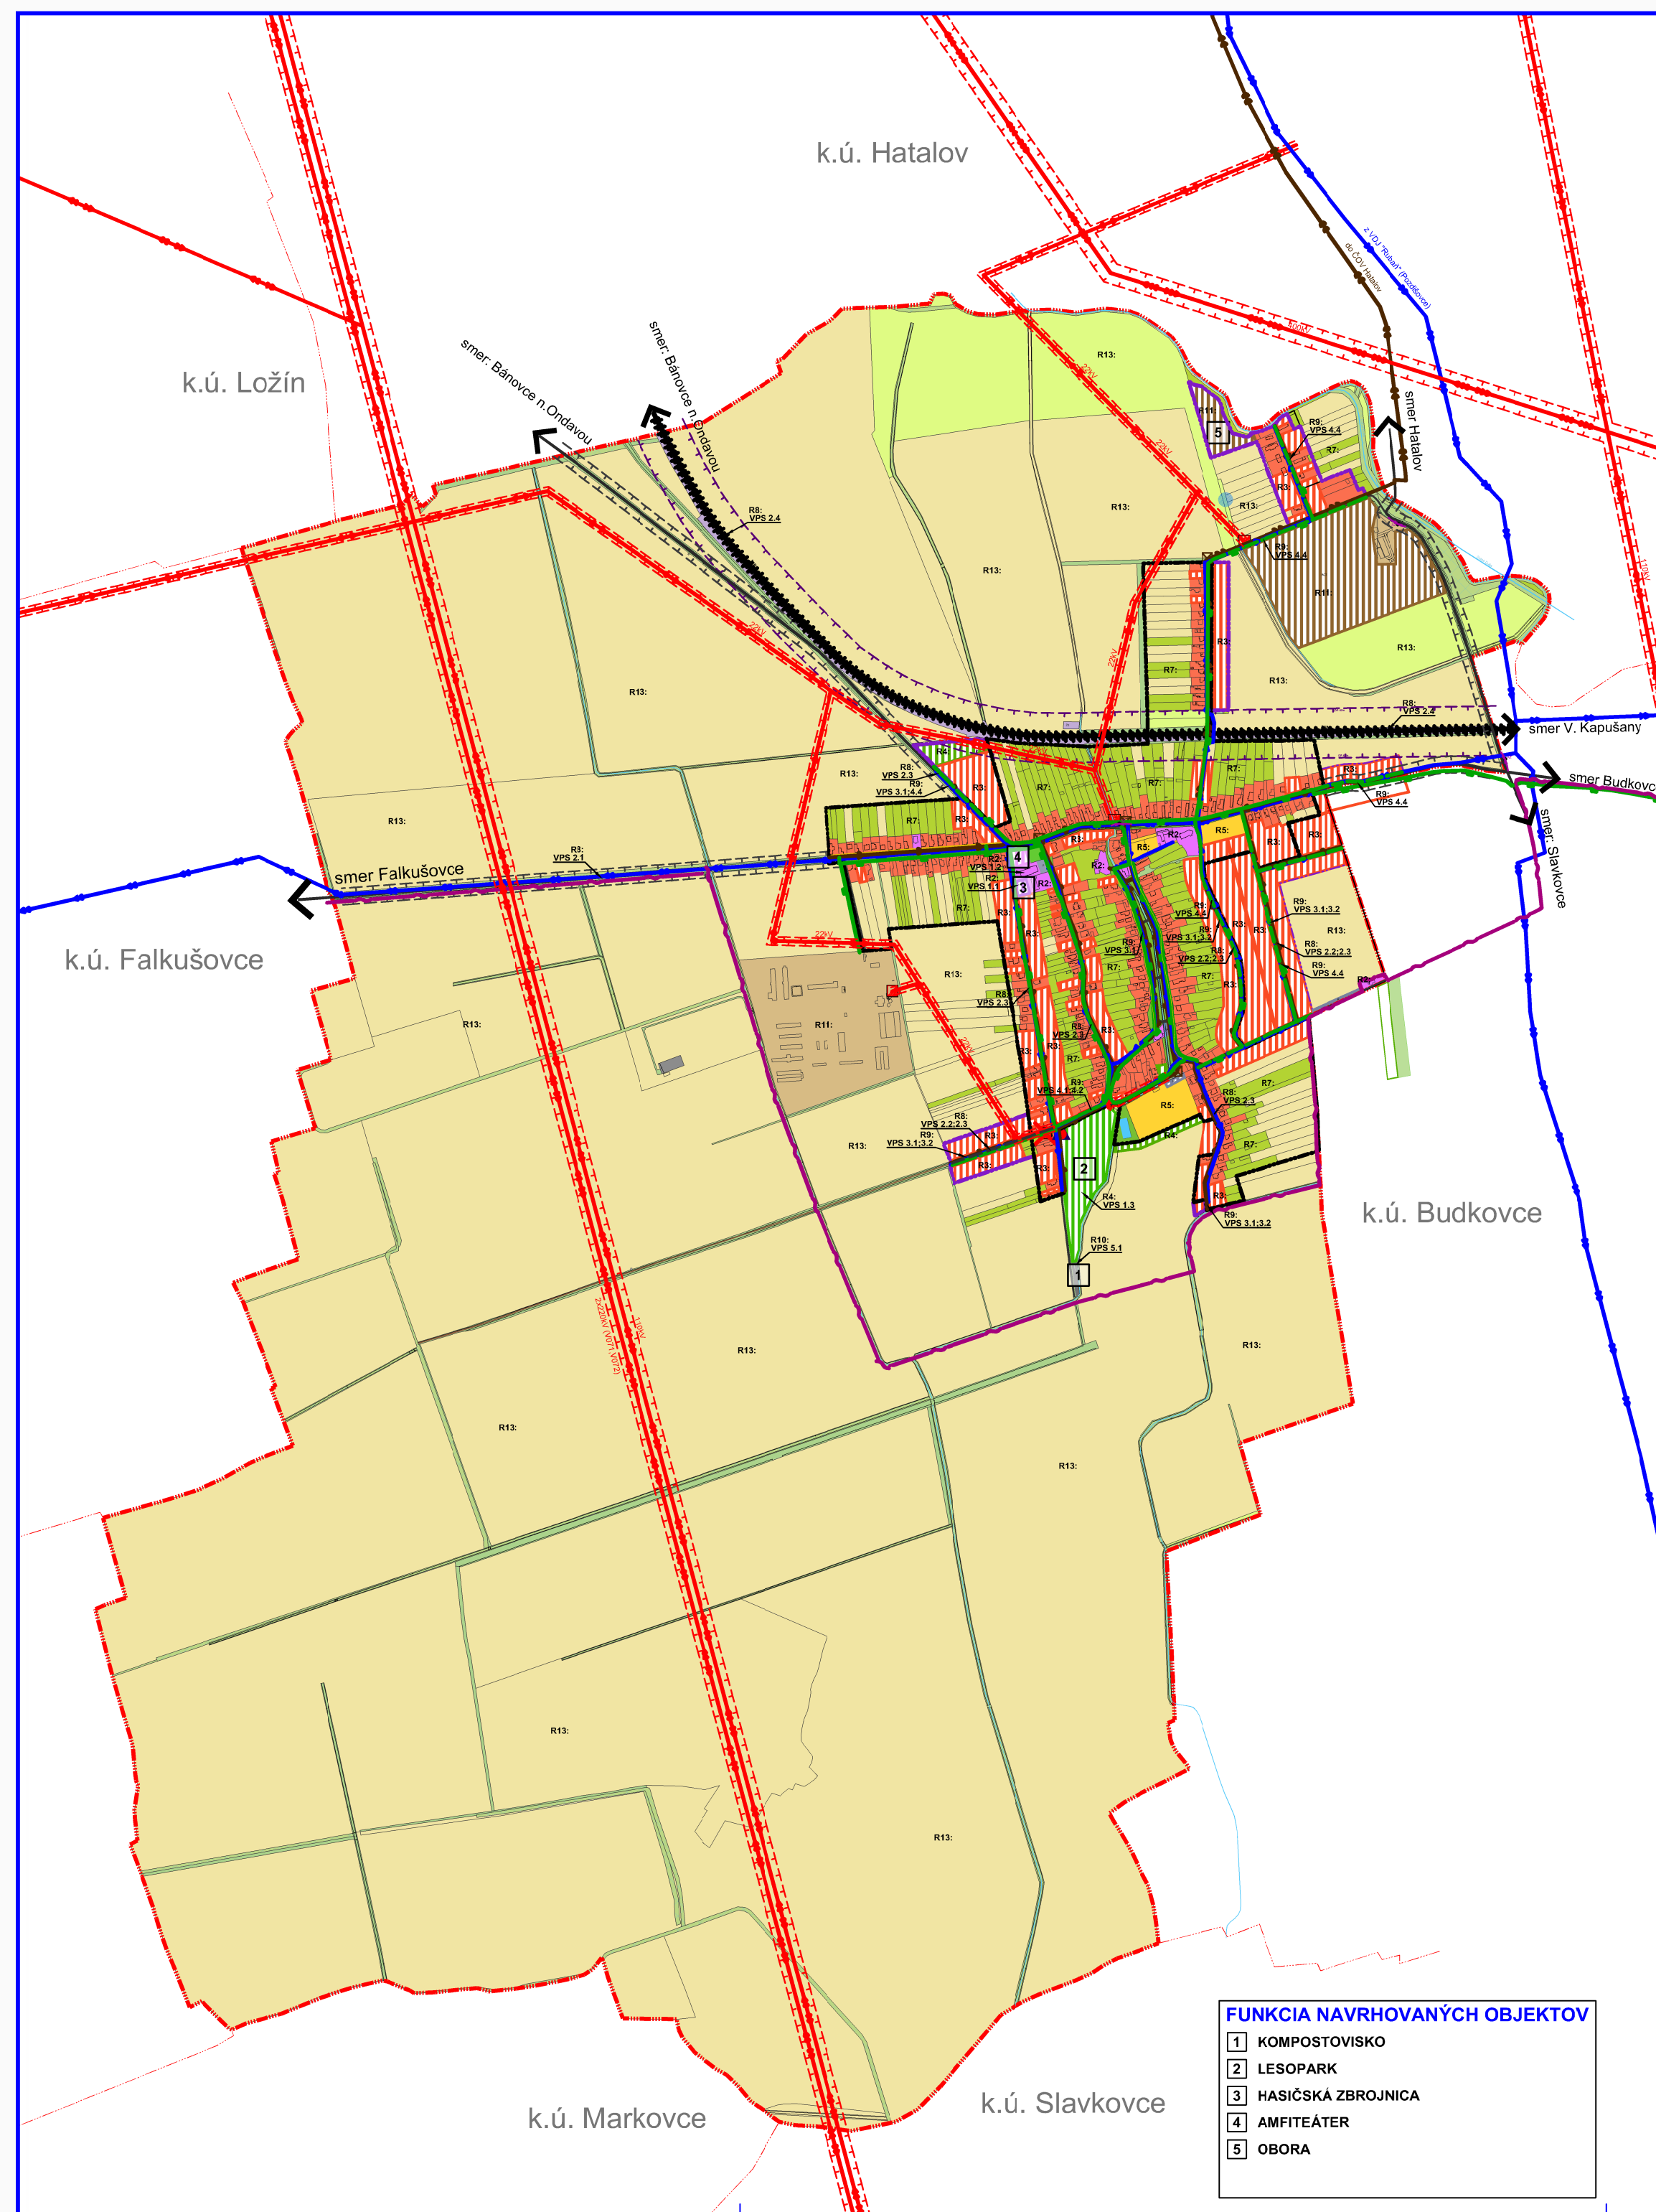

**ZOZNAM VEREJNOPROSPEŠNÝCH STAVIEB  
V ZMYSLE §12, odst.6, pís. l. a odst.7. pís. b., vyhl. č.55/2001 Z.z.**

**VPS-1 STAVBY PRE OBČIANSKU VYBAVENOSŤ:**  
 VPS-1.1. PLOCHA PRE HASIČSKÚ ZBRJONICU (3)  
 VPS-1.2. REKONŠTRUKCIA OBECNÉHO ÚRADU A KULTÚRNEHO DOMU  
 VPS-1.3. PLOCHA LESOPARKU (lesnícky park), VÝSTAVBA ÚČELOVÝCH ZARIADENÍ (nesúkromného charakteru) (2)

**VPS-2 STAVBY PRE DOPRAVU:**  
 VPS-2.1. REKONŠTRUKCIA CESTY III/3764 (Vrátane dopravných zariadení, cestných mostov a vjazdov)  
 VPS-2.2. REKONŠTRUKCIA A VÝSTAVBA MIESTNYCH A POLNÝCH CIEST (Nesúkrom. charakteru, vrátane dopr. zariadení, parkovacích plôch a vjazdov)  
 VPS-2.3. VÝSTAVBA PEŠÍCH CIEST A CYKLOTURISTICKÝCH TRÁS  
 VPS-2.4. MODERNIZÁCIA ŽELEZNIČNEJ ŠIROKOROZCHODNEJ TRATE

**VPS-3 STAVBY PRE VODNÉ HOSPODÁRSTVO:**  
 VPS-3.1. STAVBY ZÁSOBOVACÍCH VODOVOD. POTRUBÍ A TECHN. ZARIADENÍ PRE ZÁSOBOVANIE VODOU  
 VPS-3.2. STAVBY HLAVNÝCH ZBERAČOV KANALIZAČNEJ SIETE (vrátane koridorov trás nadväzujúcich uličných stôk a prečerpávacích staníc)

**VPS-4 STAVBY PRE ENERGETICKÉ ZARIADENIA, TELEKOMUNIKÁCIE, ROZVODY PLYNU:**  
 VPS-4.1. STAVBY, REKONŠTRUKCIE A VÝSTAVBA VN A NN ELEKTRICKEJ SIETE  
 VPS-4.2. STAVBY, REKONŠTRUKCIE A VÝSTAVBA NOVÝCH TRAFOSTANÍC  
 VPS-4.3. STAVBY TELEKOMUNIKAČNEJ KÁBLOVEJ SIETE A SÚVISIACICH ZARIADENÍ  
 VPS-4.4. STAVBY ROZŠÍRENIA STL ROZVODOV PLYNU  
 VPS-4.5. STAVBY PLYNÁRENSKÝCH ZARIADENÍ


**VPS-5 STAVBY V OBLASTI OCHRANY A TVORBY ŽIVOTNÉHO PROSTREDIA:**  
 VPS-5.1. PLOCHA PRE OBECNÉ KOMPOSTOVISKO (1)

**ZOZNAM REGULATÍVOV**

R1: CENTRUM OBCE  
 R2: PLOCHY OBČIANSKEJ VYBAVENOSTI  
 R3: PLOCHY BÝVANIA - RODINNÉ DOMY  
 R4: PLOCHY VEREJNEJ ZELENÉ  
 R5: PLOCHY ŠPORTU A REKREÁCIE  
 R6: PLOCHA CINTORĀNA  
 R7: PLOCHY ZÁHRAD  
 R8: PLOCHY DOPRAVY  
 R9: PLOCHY TECHNICKEJ VYBAVENOSTI  
 R10: PLOCHY ODPADOVÉHO HOSPODÁRSTVA  
 R11: PLOCHY POLNOHOSPODÁRSKEJ VÝROBY  
 R12: PLOCHA LESOPARKU (Lesnícky park)  
 R13: VOLNÁ POLNOHOSPODÁRSKA KRAJINA: Plochy ornej pôdy, trvalých trávnatých porastov

**FUNKCIA NAVRHOVANÝCH OBJEKTOV**

1 KOMPOSTOVISKO  
 2 LESOPARK  
 3 HASIČSKÁ ZBRJONICA  
 4 AMFITEÁTER  
 5 OBORA

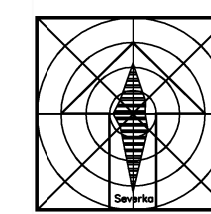

ÚZEMNÝ PLÁN OBCE Dúbravka		
Obstarávateľ:	Obec Dúbravka	BOSKOV s.r.o.
Odberateľ spoločného úseku (pre územný plán):	Ing. Iveta SABAKOVÁ	Wylelo 15, 066 01 Humenné www.boskov.sk
Architekt (OPD):	Ing. arch. Marianna BOŠKOVÁ	
Časť:	KONCEPT I.; II. variant	Zak. číslo: 202111_71 Datum: 10.2022
Názov výkresu:	SCHÉMA ZÁVÄZNÝCH ČASTÍ RIEŠENIA A VEREJNOPROSPEŠNÝCH STAVIEB	Mierka: 1:10000 Číslo výkresu: 08